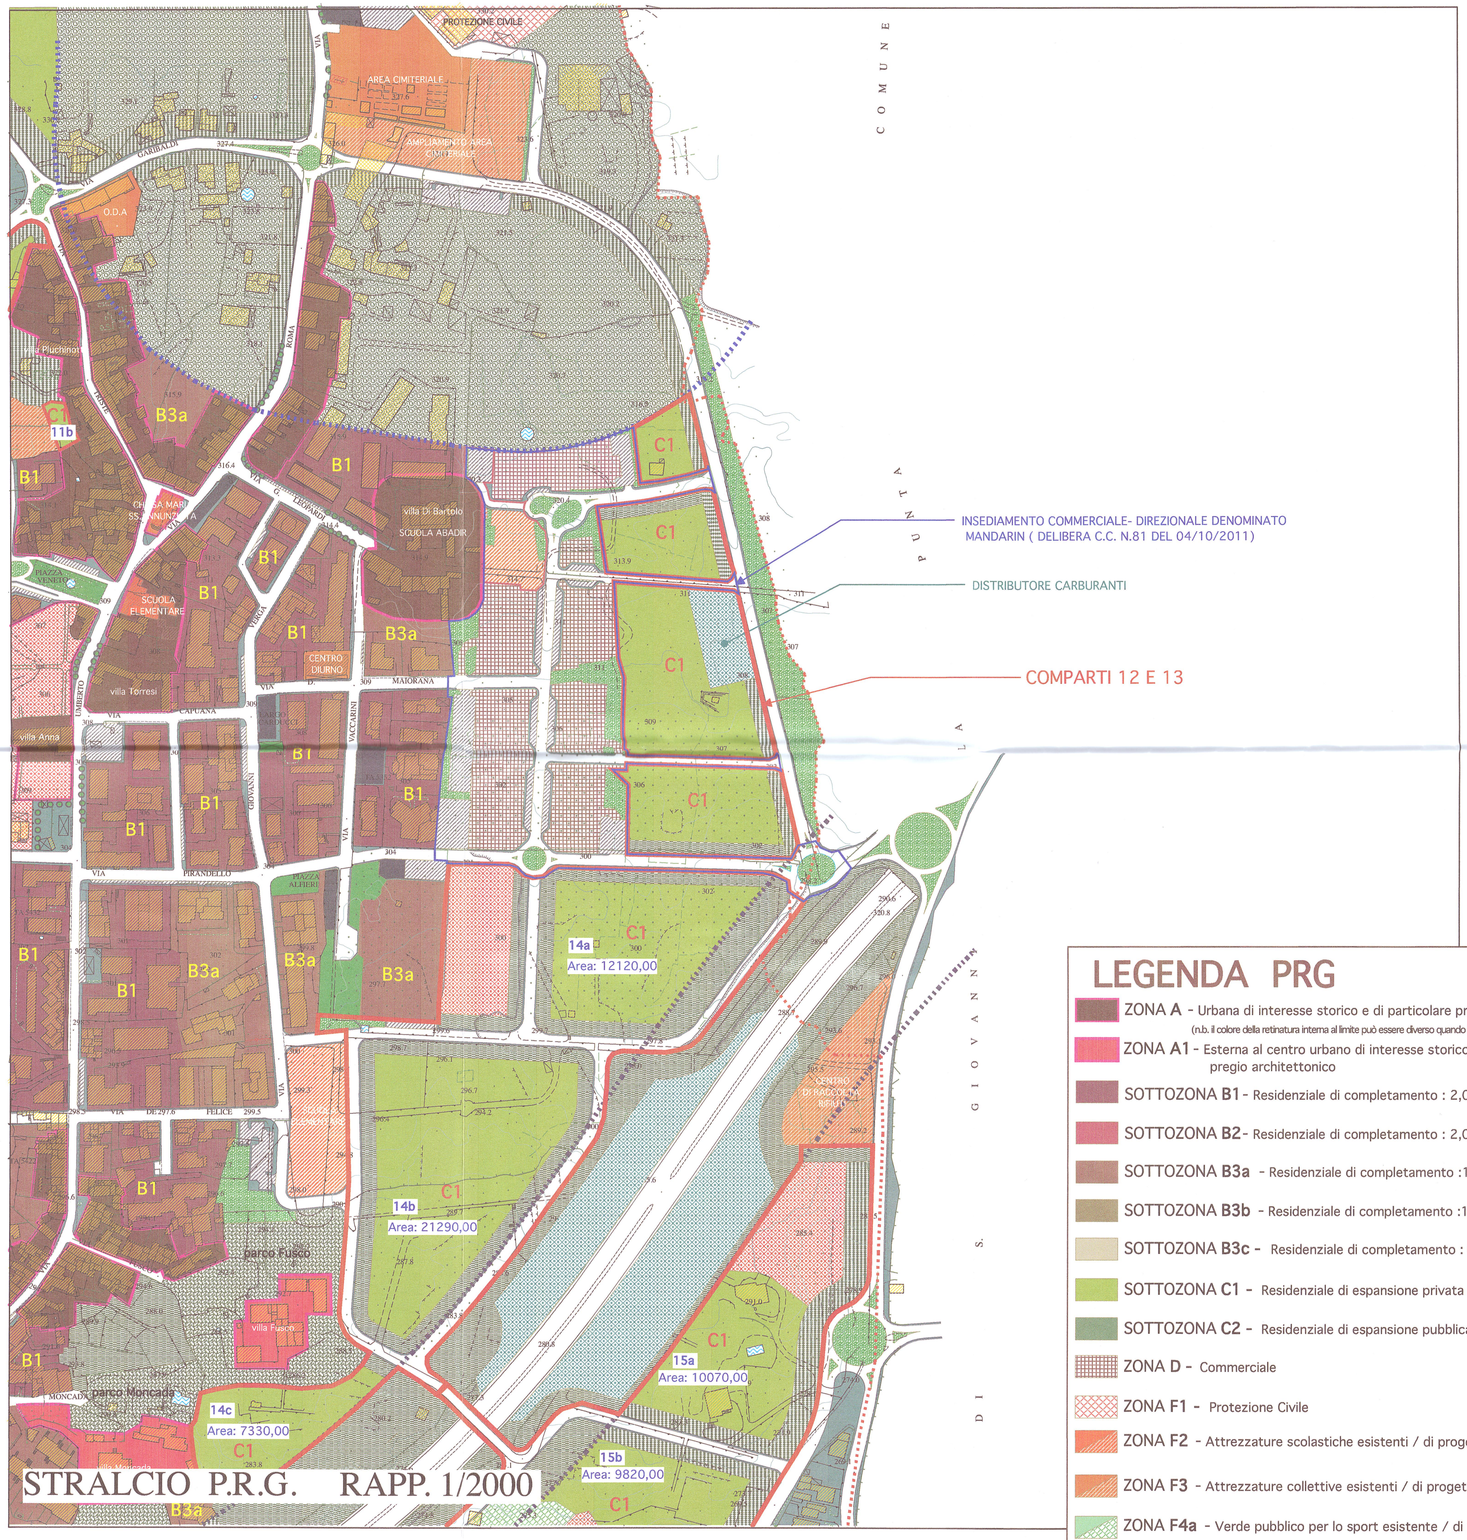


STRALCIO P.R.G. RAPP. 1/2000

LEGENDA PRG

- ZONA A - Urbana di interesse storico e di particolare pregio urbanistico (n.b. il colore della retinatura interna al limite può essere diverso quando indica attrezzature)
- ZONA A1 - Esterna al centro urbano di interesse storico o di particolare pregio architettonico
- SOTTOZONA B1 - Residenziale di completamento : 2,00 mc/mq
- SOTTOZONA B2 - Residenziale di completamento : 2,00 mc/mq
- SOTTOZONA B3a - Residenziale di completamento :1,00 MC/MQ
- SOTTOZONA B3b - Residenziale di completamento :1,00 MC/MQ
- SOTTOZONA B3c - Residenziale di completamento : 0,50 MC/MQ
- SOTTOZONA C1 - Residenziale di espansione privata : 0,40 mc/mq
- SOTTOZONA C2 - Residenziale di espansione pubblica : 1,50 mc/mq
- ZONA D - Commerciale
- ZONA F1 - Protezione Civile
- ZONA F2 - Attrezzature scolastiche esistenti / di progetto
- ZONA F3 - Attrezzature collettive esistenti / di progetto
- ZONA F4a - Verde pubblico per lo sport esistente / di progetto
- ZONA F4b - Verde pubblico attrezzato esistente / di progetto
- ZONA F4c1 - Parco urbano
- ZONA F4c2 - Parco extraurbano
- ZONA F4d - Verde privato di P.di F.
- ZONA F4e - Parchi privati
- ZONA F4f - Verde privato ad uso pubblico
- ZONA F4g - Spazi pedonali
- ZONA F5 - Attrezzature a gestione privata scolastica/varie
- ZONA F5a - Distributori carburanti esistenti/di progetto
- ZONA G - Edilizia turistico - ricettiva
- ZONA PARCHEGGI esistenti / di progetto
- VERDE PRIVATO INTERNO AL VINCOLO CIMITERIALE
- VERDE AGRICOLO
- LIMITE DI INEDIFICABILITA'
- LIMITE CIMITERIALE
- LIMITE AUTOSTRADALE
- CONFINE COMUNALE
- ZONA AD INSTABILITA' MORFOLOGICA POTENZIALE
- AREE INTORNO A FRATTURE ACCERTATE O FAGLIE ATTIVE
- FAGLIE ATTIVE
- FRATTURE ACCERTATE

PIANO REGOLATORE GENERALE - COMPARTI 12 E 13 ADEGUATI ALLA VARIANTE " INSEDIAMENTO COMMERCIALE - DIREZIONALE DENOMINATO MANDARIN" APPROVATA CON DELIBERA C.C. N.81 DEL 04-10-2011.

ZONA C1	mq. 22767
ZONA F4d	mq. 3050
ZONA F4f	mq. 2055
ZONA F3	mq. 3402
ZONA INSEDIAMENTI PRODUTTIVI	mq. 31024
VIABILITA' P.R.G.	mq. 5490
CARBURANTI	mq. 2490
	mq. 70278


ZONA F3 mq. 3402

EDIFICIO E SPAZI COMUNI	mq. 2072
VERDE PUBBLICO	mq. 395
PARCHEGGI	mq. 556
VIABILITA'	mq. 379

ZONA IP mq. 31024

EDIFICI E SPAZI COMUNI	mq. 16786
VERDE PUBBLICO	mq. 4927
VERDE PRIVATO	mq. 1516
PARCHEGGI	mq. 4933
VIABILITA'	mq. 8352

COMPARTI P.R.G.

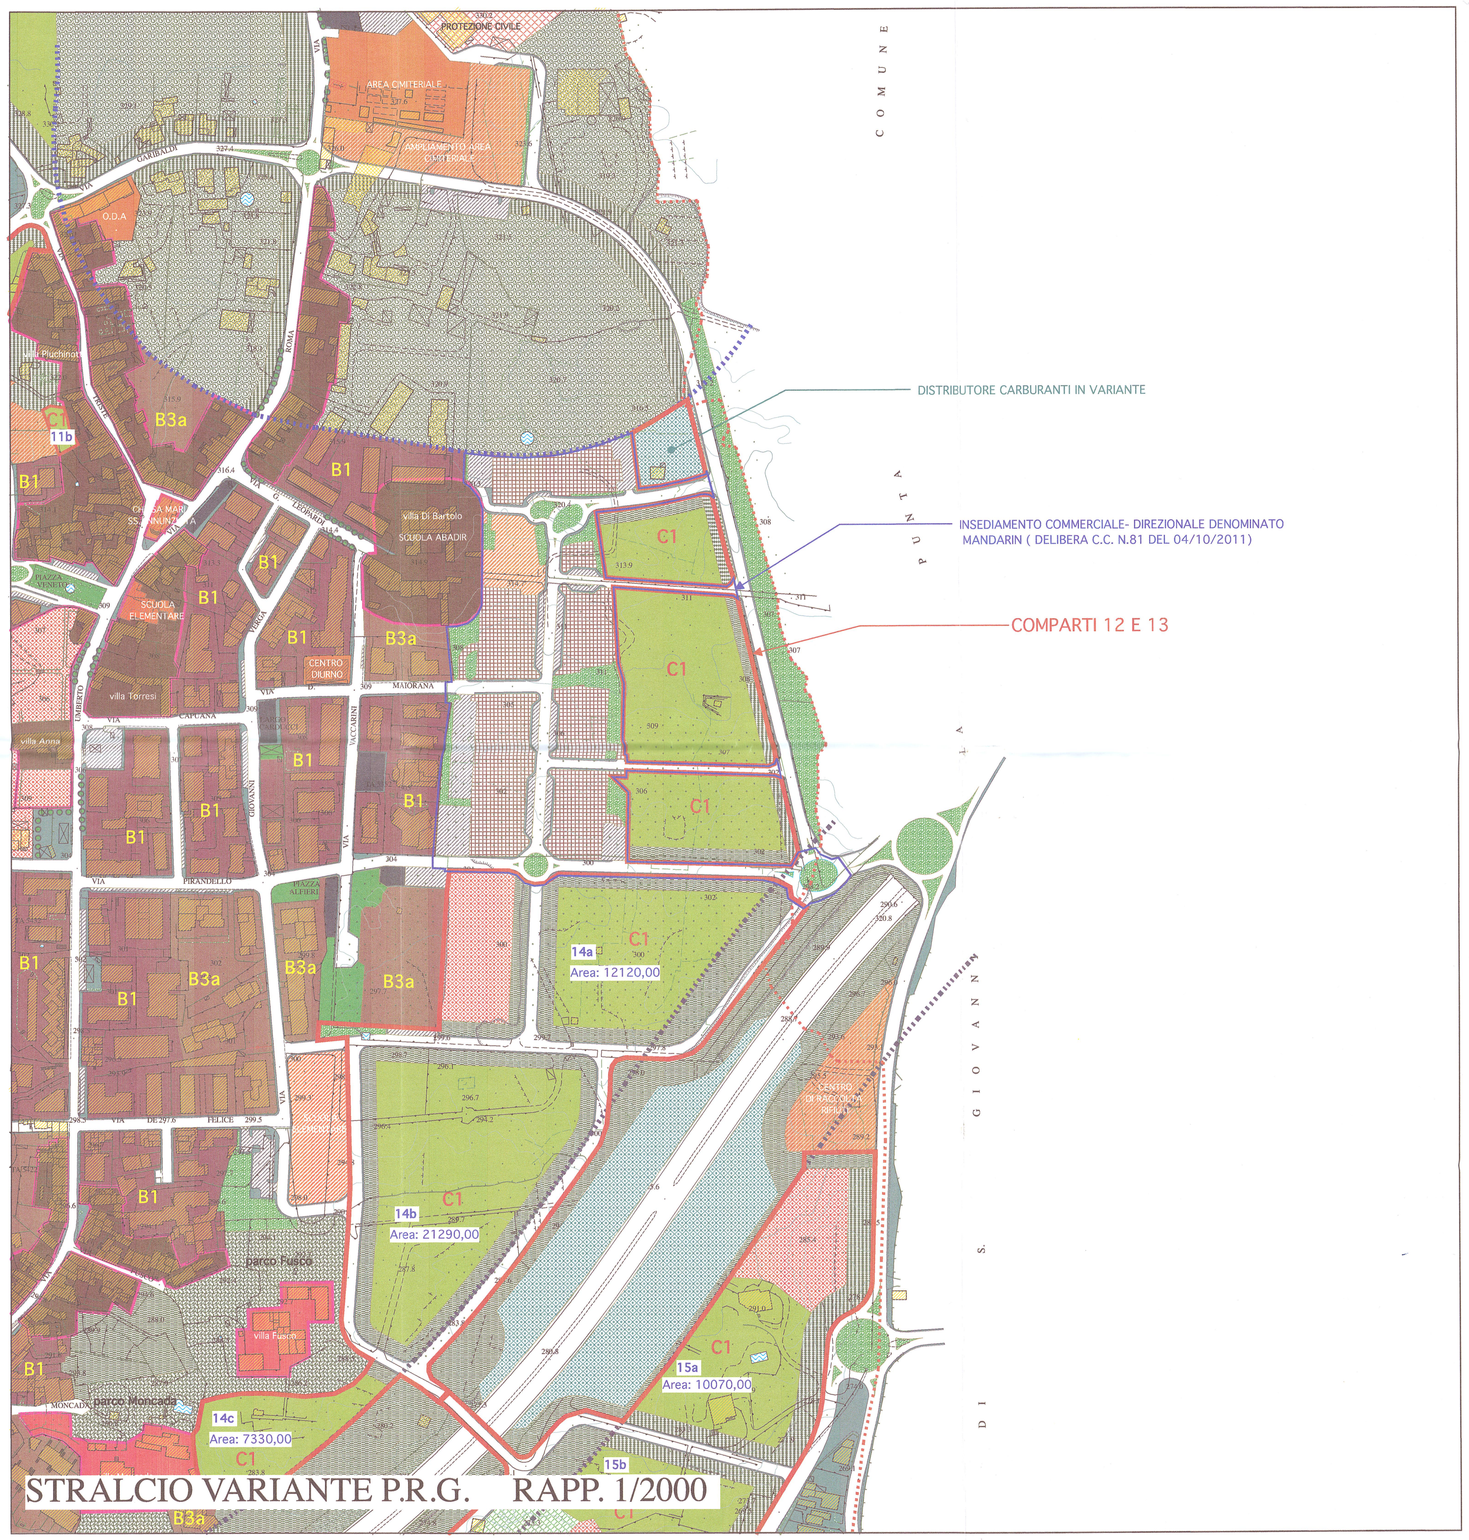

STRALCIO VARIANTE P.R.G. RAPP. 1/2000

PIANO REGOLATORE GENERALE - VARIANTE COMPARTI 12 E 13 RELATIVA ALLO SPOSTAMENTO DEL DISTRIBUTORE CARBURANTI

ZONA C1	mq. 22767
ZONA F4d	mq. 3024
ZONA F4f	mq. 2055
ZONA F3	mq. 3402
ZONA INSEDIAMENTI PRODUTTIVI	mq. 31024
VIABILITA' P.R.G.	mq. 5490
CARBURANTI	mq. 2516
	mq. 70278

ZONA F3 mq. 3402

EDIFICIO E SPAZI COMUNI	mq. 2072
VERDE PUBBLICO	mq. 395
PARCHEGGI	mq. 556
VIABILITA'	mq. 379

ZONA IP mq. 31024

EDIFICI E SPAZI COMUNI	mq. 16786
VERDE PUBBLICO	mq. 4927
VERDE PRIVATO	mq. 1516
PARCHEGGI	mq. 4933
VIABILITA'	mq. 8352

COMPARTI P.R.G.

COMUNE S. AGATA LI BATTIATI - PROTOCOLLO GENERALE - Num. Prot. 22102 del 21-12-16

REPUBBLICA ITALIANA
REGIONE SICILIANA
COMUNE DI S. AGATA LI BATTIATI
(CITTÀ METROPOLITANA DI CATANIA)

0	EMISSIONE	Dicembre 2016
1	REVISIONE	
2	REVISIONE	
3	REVISIONE	
4	REVISIONE	
5	REVISIONE	
6	REVISIONE	

PROPOSTA DI VARIANTE URBANISTICA AL P.R.G.VIGENTE RELATIVA ALLA NUOVA LOCALIZZAZIONE DEL DISTRIBUTORE DI CARBURANTI Z.T.O. "F5a" SU VIA TURI FERRO

SCALA	1:2000
TAVOLA	unica

STRALCIO P.R.G. - VARIANTE P.R.G.

PROGETTISTA
Dott. Arch. [illegible] CATANIA E PROVINCIA N. 262 CRIMI GIUSEPPE 1977

LA COMMITTENZA
JO-FA-S.A.B. Capital Group s.r.l. con socio unico
JO-FA-S.A.B. Capital Group S.r.l.
Società unipersonale con unico socio
[illegible]

IL RESPONSABILE UNICO DEL PROCEDIMENTO